


DÉTAIL A
ECHELLE 2 : 5

| | | | |
|--------------------|-----------------------|--------------|-----------------|
| MODEL: | Garde Pro | REF: | 2023-01-04-01 |
| | TÔLE ET LISSES | RETEVEMENT: | -RAL XXXX |
| GARDE-CORPS | | DESSINATEUR: | ANIS SMIDA |
| | | VALIDEUR: | GARDE PRO |
| | | DATE: | 04-01-2023 |
| | | ECHELLE: | ECHELLE:1/10 A2 |
| | | PAGE: | 1/2 |

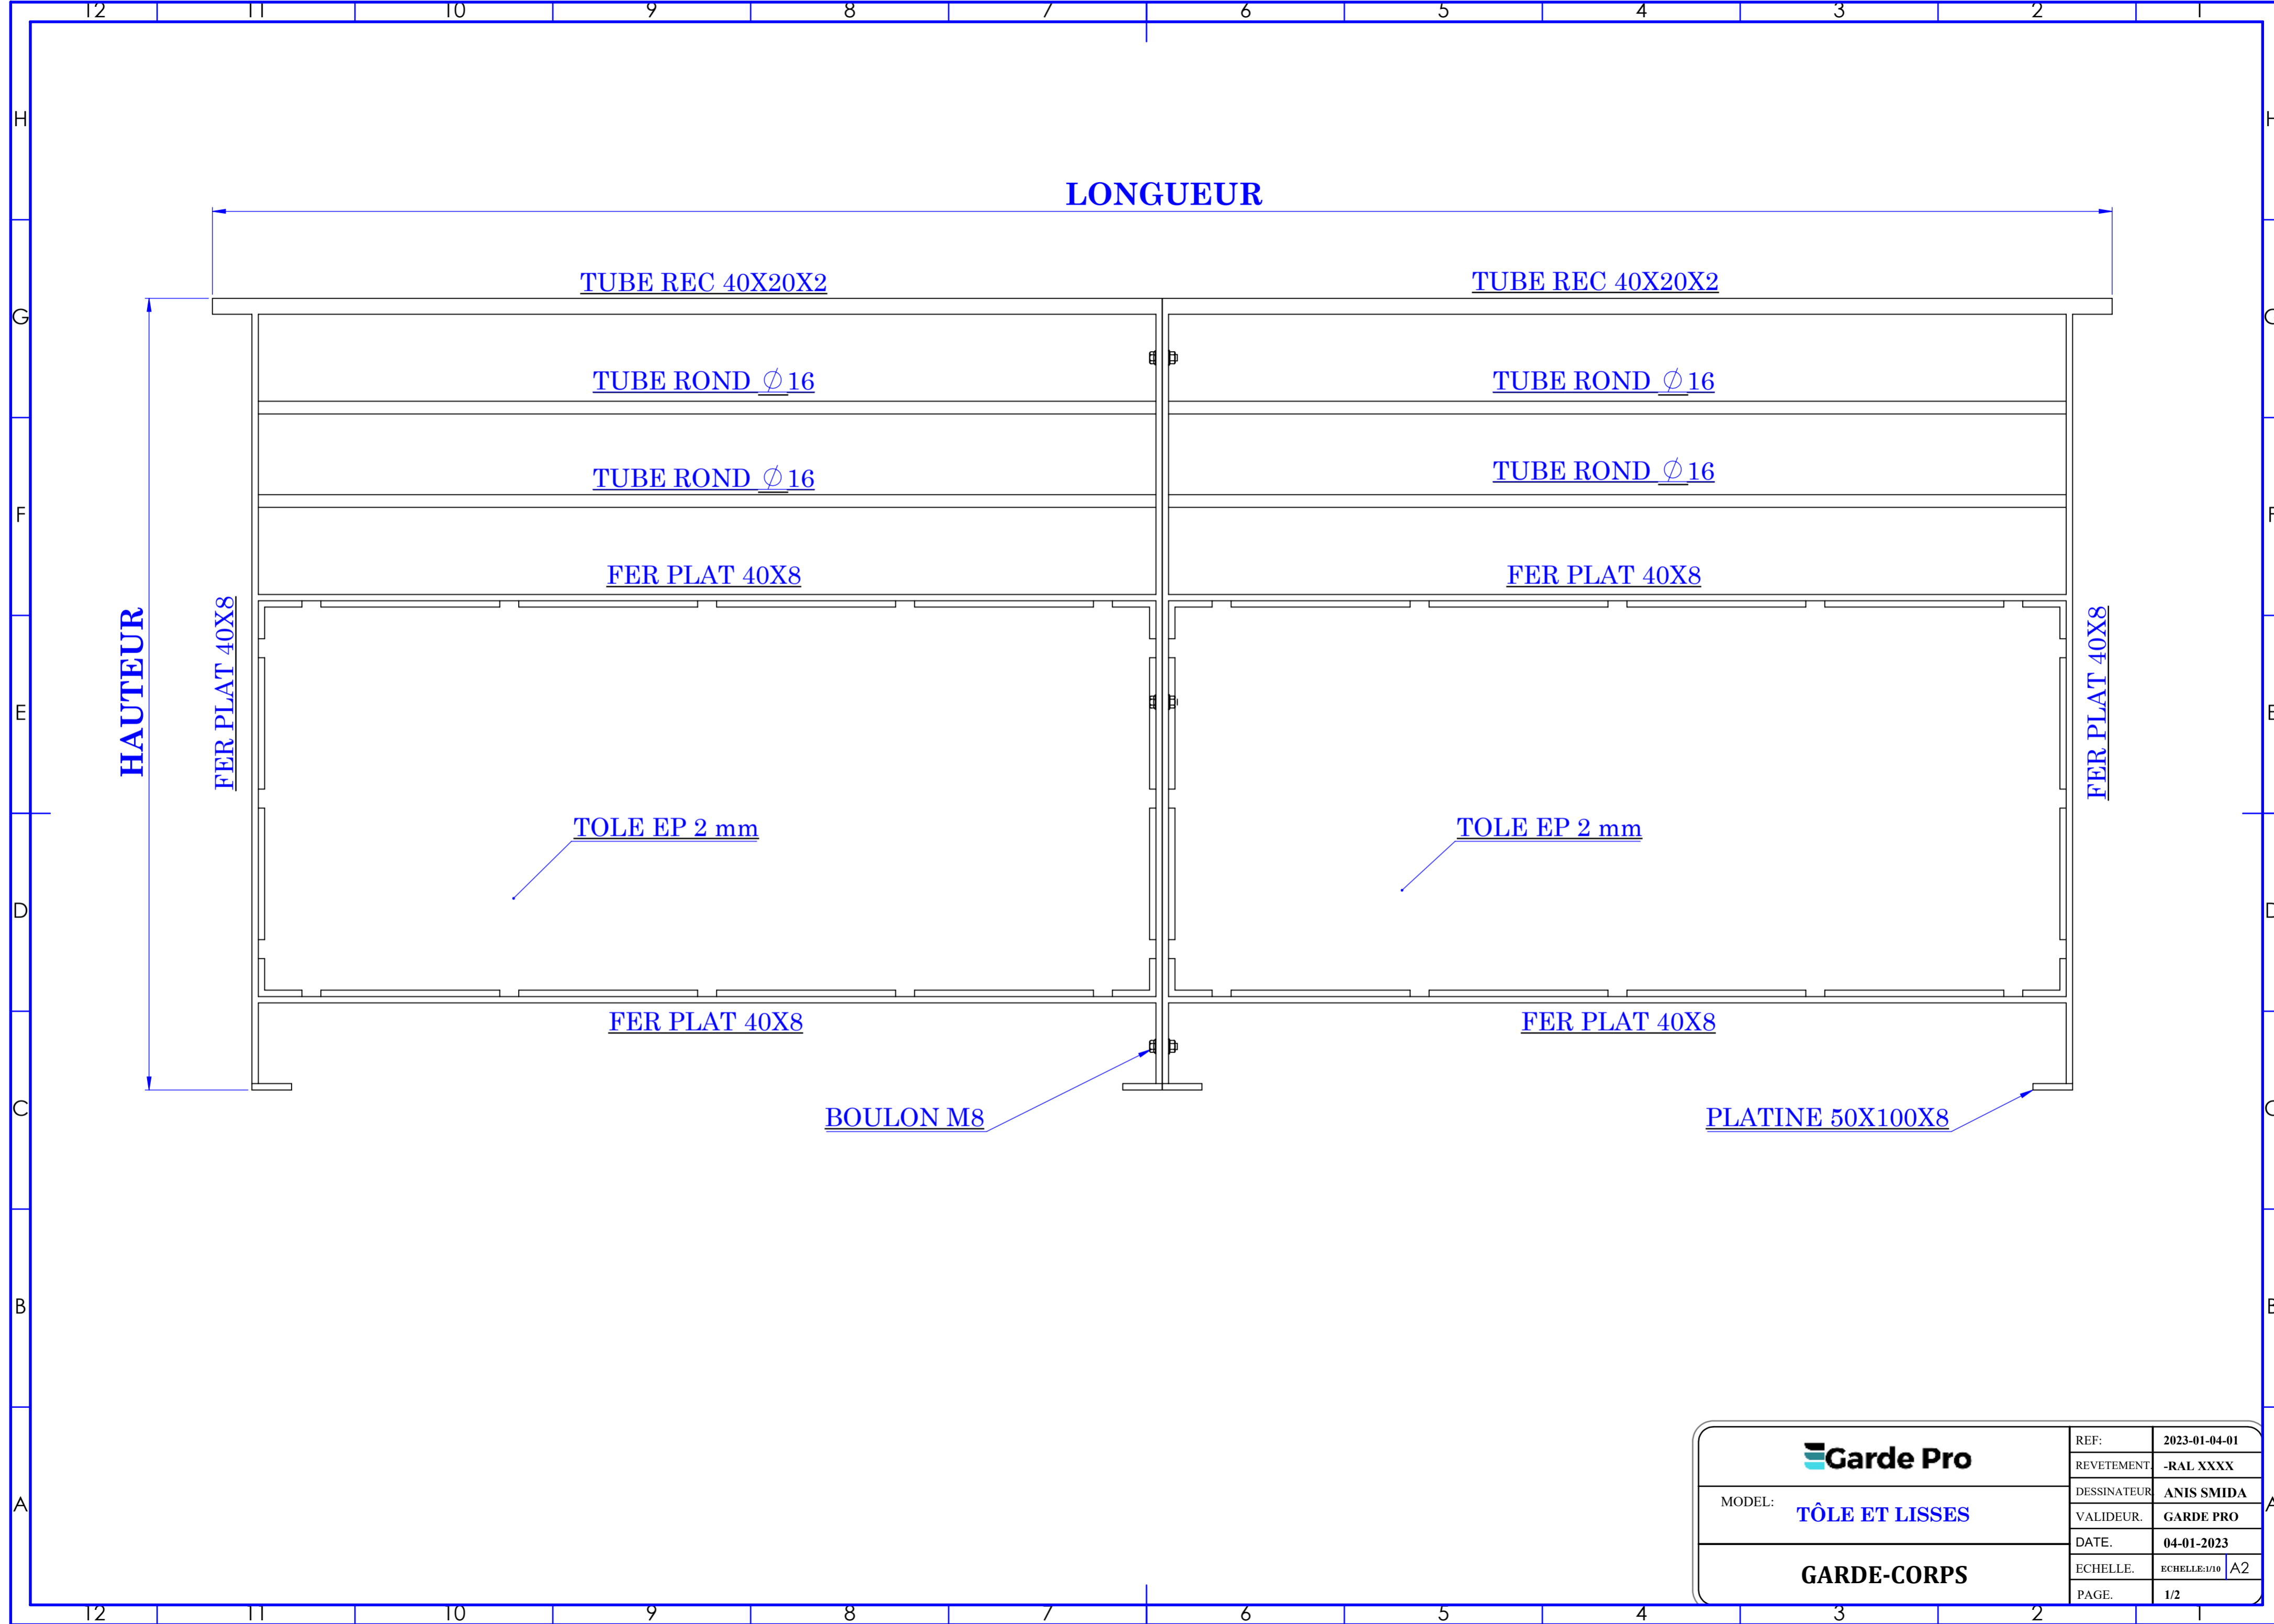

| | | | |
|--------|-----------------------|--------------|-----------------|
| MODEL: | TÔLE ET LISSES | REF: | 2023-01-04-01 |
| | GARDE-CORPS | | REVETEMENT: |
| | | DESSINATEUR: | ANIS SMIDA |
| | | VALIDEUR: | GARDE PRO |
| | | DATE: | 04-01-2023 |
| | | ECHELLE: | ECHELLE:1/10 A2 |
| | | PAGE: | 1/2 |