
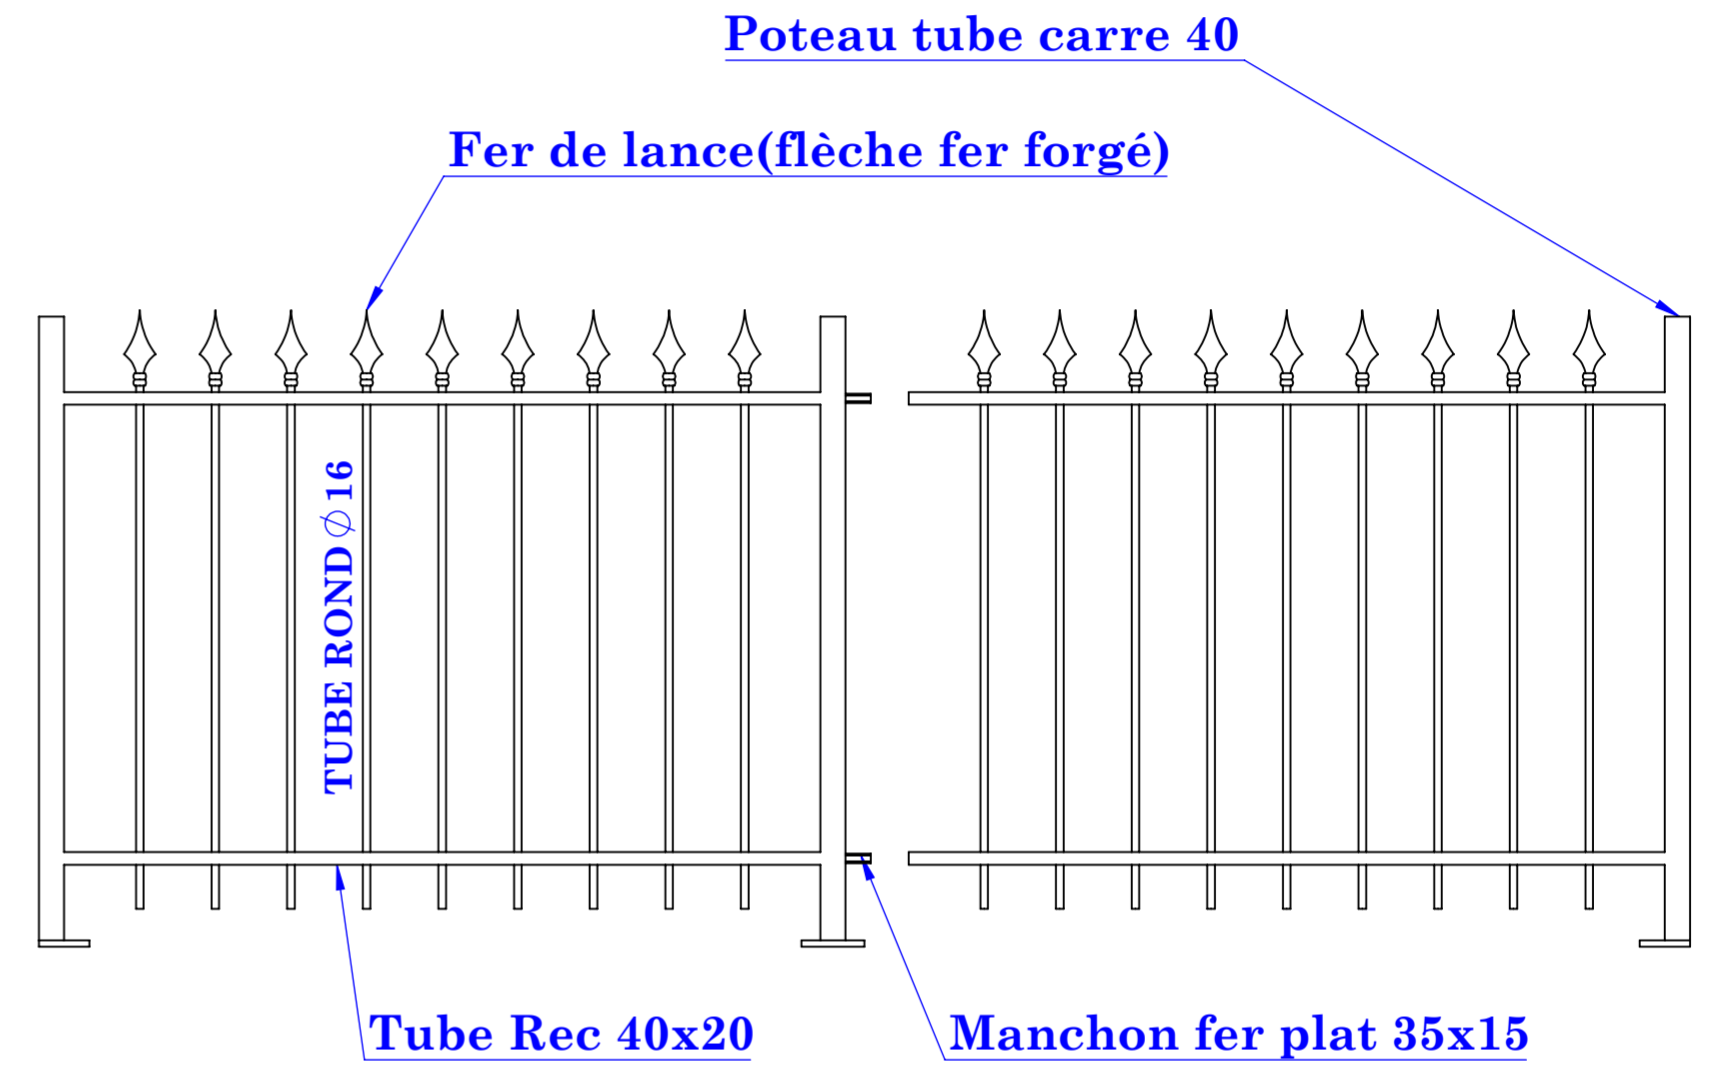


**Garde Pro**

MODEL: CL-MARGUERITE  
**CLÔTURE MARGUERITE**

**CLÔTURE**

REF:	2022-08-02-01
RELEVEMENT	-RAL XXXX
DESSINATEUR	ANIS SMIDA
VALIDEUR	GARDE PRO
DATE	02-08-2022
ECHELLE:	ECHELLE:1/20 A2
PAGE:	1/3

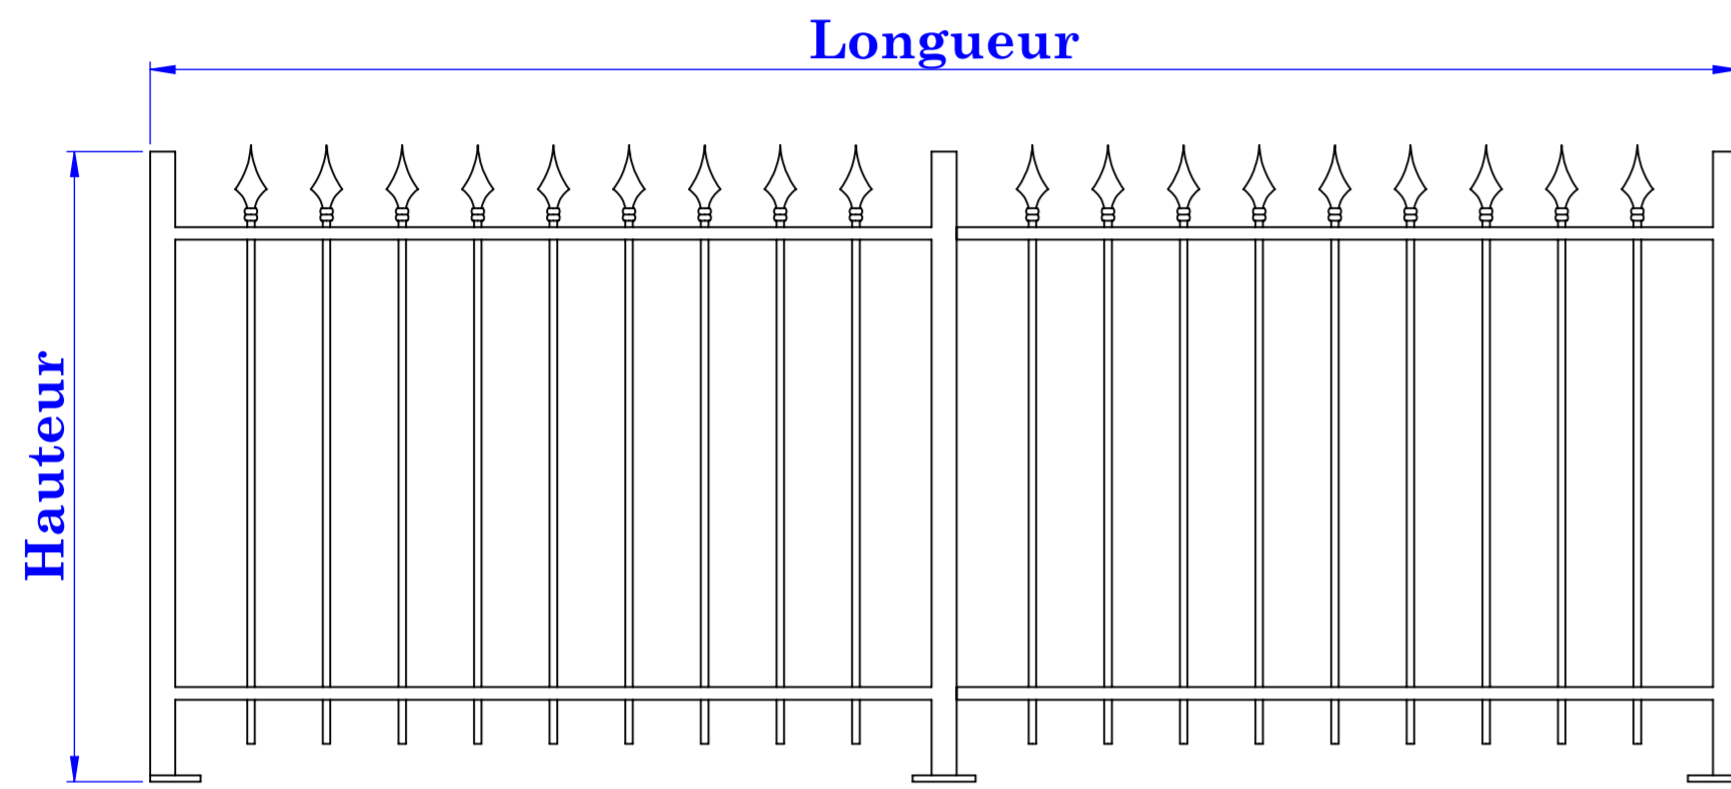

<b>Garde Pro</b>	REF:	2022-08-02-01
	RETEMENT	-RAL XXXX
MODEL: CL-MARGUERITE	DESSINATEUR	ANIS SMIDA
CLÔTURE MARGUERITE	VALIDEUR	GARDE PRO
<b>CLÔTURE</b>	DATE:	02-08-2022
	ECHELLE:	ECHELLE:1/20 A2
	PAGE:	1/3